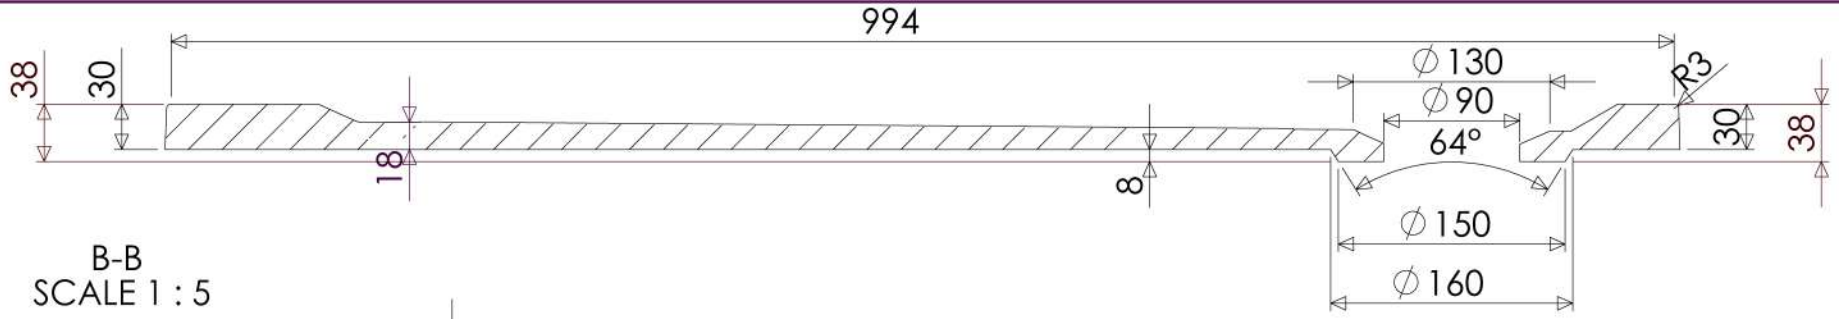

B-B
SCALE 1 : 5

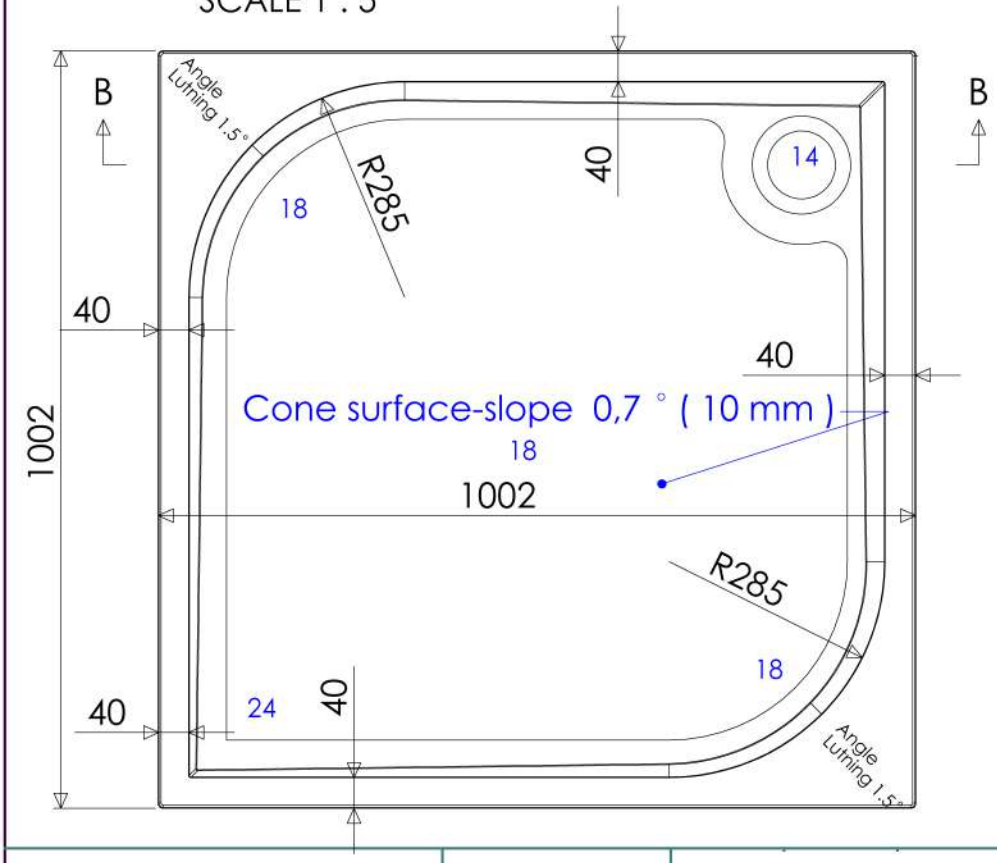

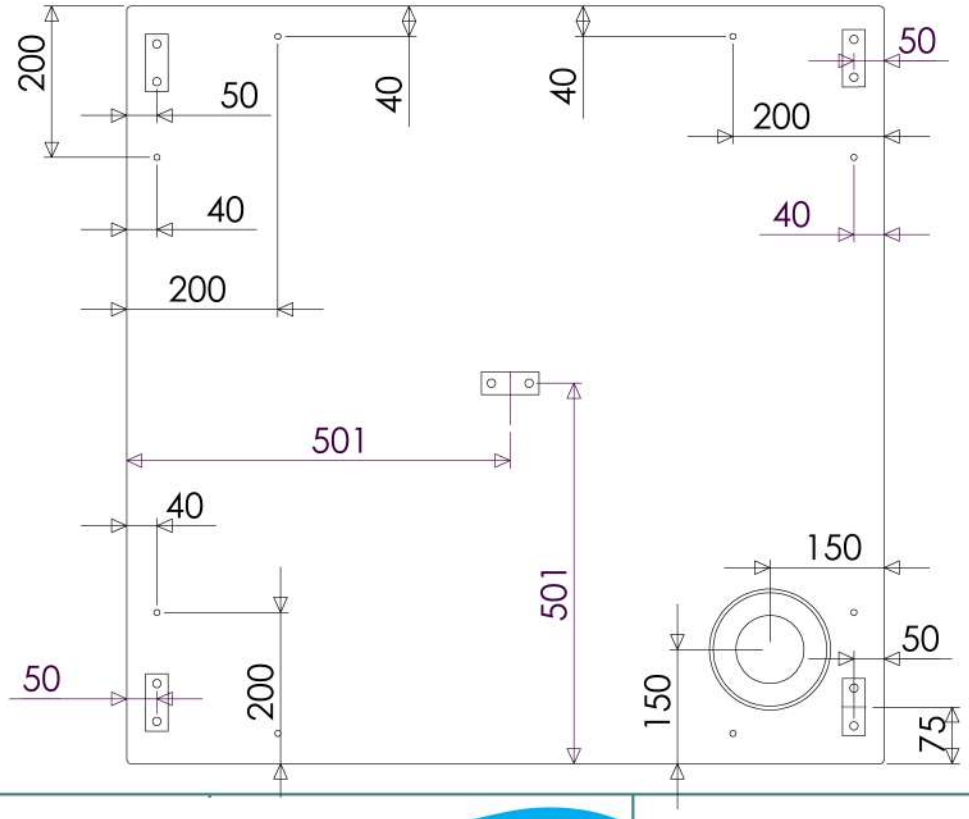

Tolerance lengh	+3/-0 mm
Tolerance lengh granite	+1,5/-1,5 mm
Tolerance plane bending	+3/-3 mm

Eastbrook

Eastbrook Road, Gloucester GL4 3DB
Technical Helpline: 01452 317890
email: technical@eastbrookco.com

1000x1000

Ersätter

Kitning

1:10